

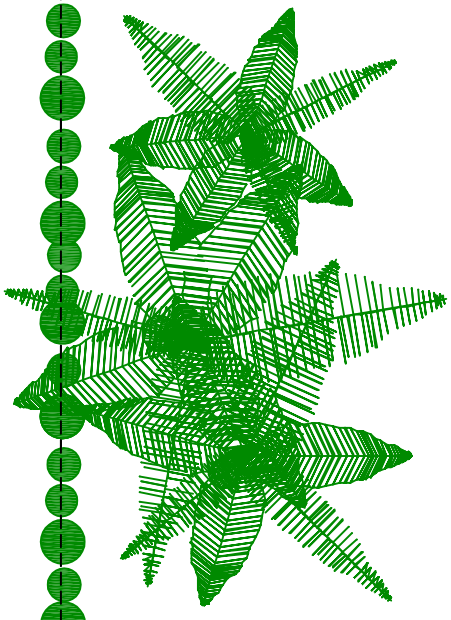


PLANTA BAJA

SUPERFICIES		DESCRIPCIÓN : PROYECTO BASICO 22 VIVIENDAS UNIFAMILIARES	PLANO :
SUP. CONST. en VIV.	148,89 m ²	LOS ALCAZARES	PLANTA BAJA
SUP. TRASTERO O GARAJE	15,30 m ²	PARCELA RA-35. P.P. TORRE DEL RAME	Distribución
SUP. SOLARIUM PLANTA ALTA	30,00 m ²	CLIENTE : O&B PROJECT MANAGEMENT S.L.	Mobiliario
SUP. SOLARIUM CUBIERTA	55,50 m ²	ESCALA : 1:75	Superficies
SUP. EXTERIOR. P. BAJA	337,44 m ²	VILLAS 14+15	REFERENCIA :
SUP. PARCELA	444,54 m ²	diedrika	FECHA : MARZO 2017
		Antonio Onsurbe Sanchez n° col. 941 C.O.A.A.T.M.U.	HOJA N° :
		Francisco Stanco Pulet n° col. 5867 C.O.A.C.V.	Revis: 0
		Tlf. 637 550 958 email info@diedrika.com	

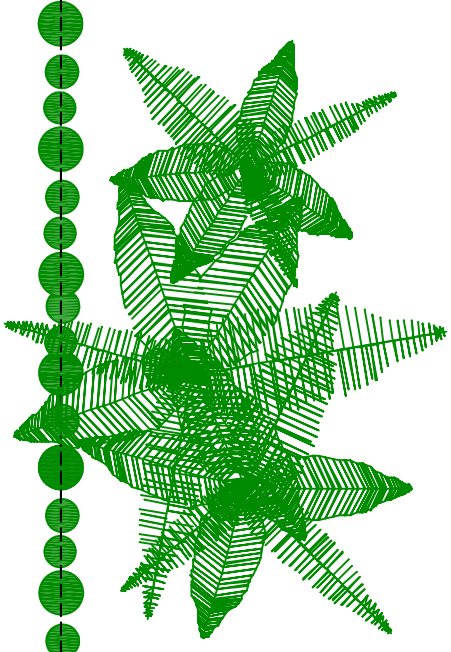


12,98 m2
PISCINA OPCIONAL

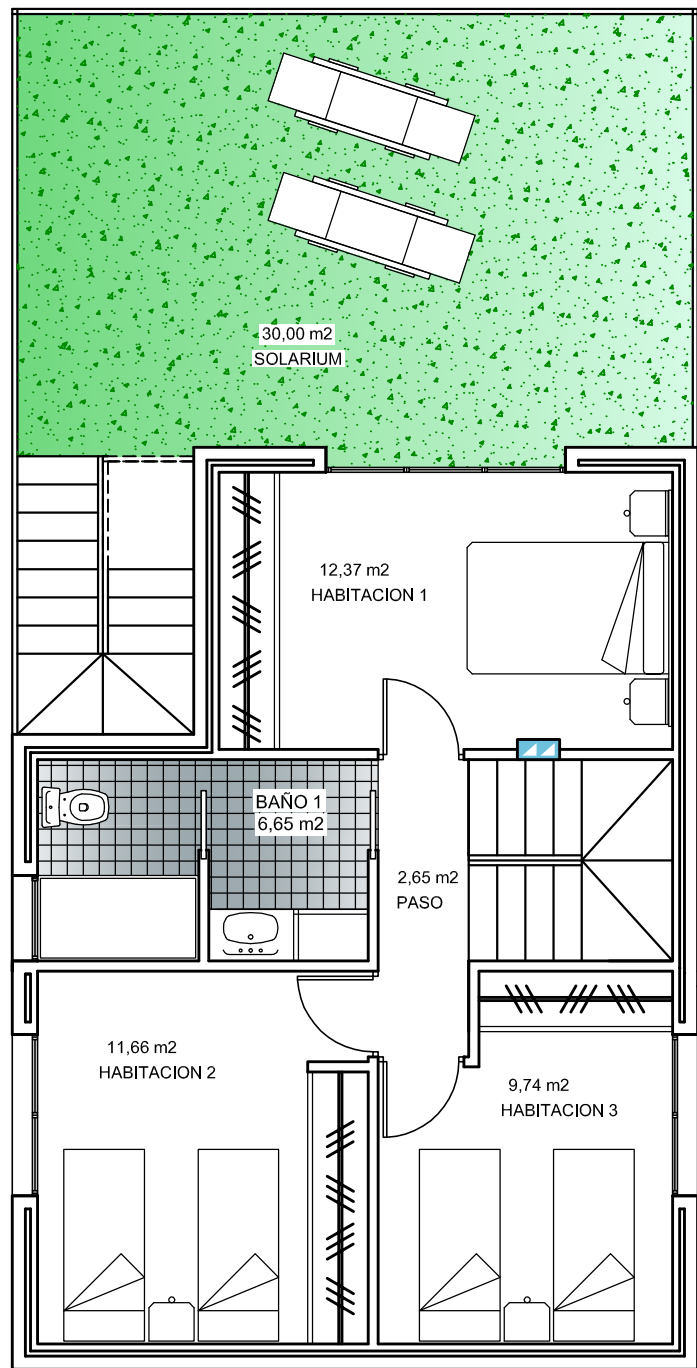

PLANTA ALTA

SUPERFICIES SUP. CONST. en VIV. 148,89 m2 SUP. TRASTERO O GARAJE 15,30 m2 SUP. SOLARIUM PLANTA ALTA 30,00 m2 SUP. SOLARIUM CUBIERTA 55,50 m2 SUP. EXTERIOR. P. BAJA 337,44 m2 SUP. PARCELA 444,54 m2	DESCRIPCIÓN : PROYECTO BASICO 22 VIVIENDAS UNIFAMILIARES LOS ALCAZARES PARCELA RA-35. P.P. TORRE DEL RAME CLIENTE : O&B PROJECT MANAGEMENT S.L.	PLANO : PLANTA ALTA Distribución Mobiliario Superficies
	ESCALA : 1:75 diedrika Antonio Onsurbe Sanchez n° col. 941 C.O.A.A.T.M.U. Francisco Stanco Pulet n° col. 5867 C.O.A.C.V.	VILLAS 14+15 REFERENCIA : FECHA : MARZO 2017 HOJA N° : Revis: 0

NOTA: EL DISEÑO PUEDE SUFRIR VARIACIONES DISTRIBUTIVAS

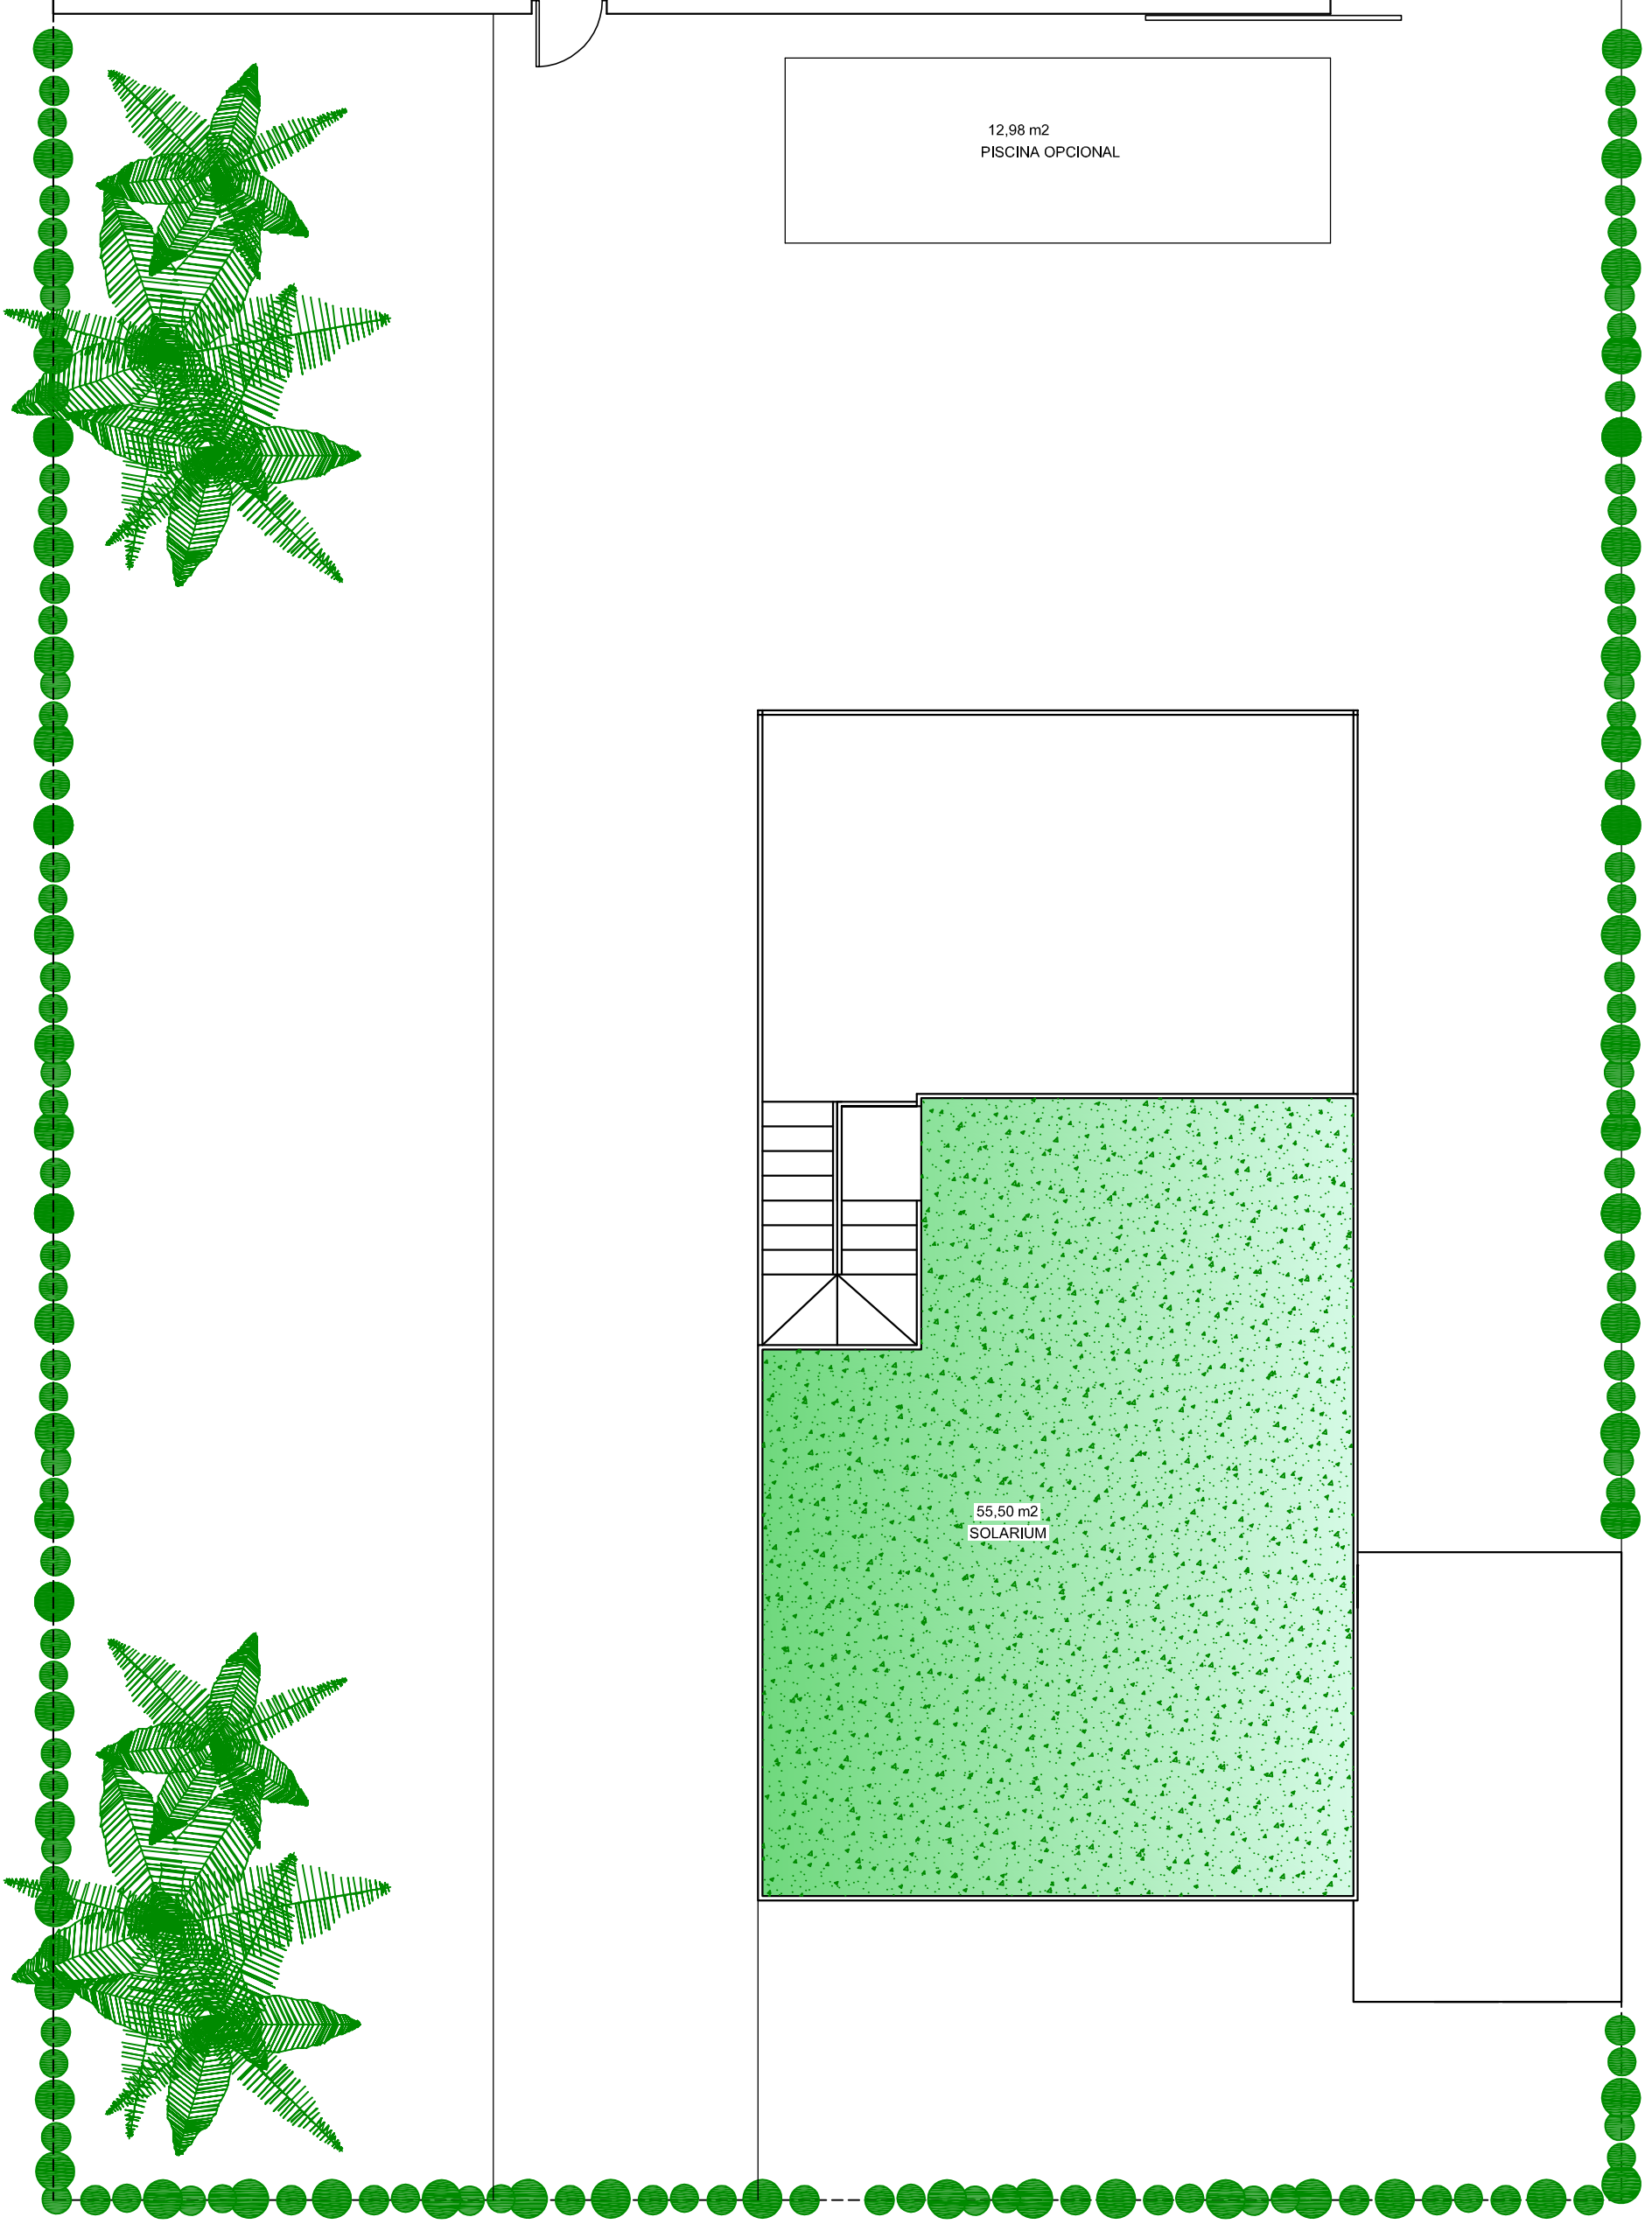

PLANTA CUBIERTA

SUPERFICIES SUP. CONST. en VIV. 148,89 m2 SUP. TRASTERO O GARAJE 15,30 m2 SUP. SOLARIUM PLANTA ALTA 30,00 m2 SUP. SOLARIUM CUBIERTA 55,50 m2 SUP. EXTERIOR. P. BAJA 337,44 m2 SUP. PARCELA 444,54 m2	DESCRIPCIÓN : PROYECTO BASICO 22 VIVIENDAS UNIFAMILIARES LOS ALCAZARES PARCELA RA-35. P.P. TORRE DEL RAME CLIENTE : O&B PROJECT MANAGEMENT S.L.	PLANO : PLANTA CUBIERTA Distribución Mobiliario Superficies
	ESCALA : 1:75 diedrika Antonio Onsurbe Sanchez n° col. 941 C.O.A.A.T.M.U. Francisco Stanco Pulet n° col. 5867 C.O.A.C.V.	VILLAS 14+15 REFERENCIA : FECHA : MARZO 2017 HOJA N° : Revis: 0

NOTA: EL DISEÑO PUEDE SUFRIR VARIACIONES DISTRIBUTIVAS