

PLANTA BAJA

SUPERFICIES		DESCRIPCIÓN :	PLANO :
SUP. CONST. en VIV.	130,30 m2	PROYECTO BASICO 21 VIVIENDAS UNIFAMILIARES	PLANTA BAJA
SUP. TRASTERO O GARAJE	15,30 m2	LOS ALCAZARES	Distribución
SUP. SOLARIUM	40,88 m2	PARCELA RA-35. P.P. TORRE DEL RAME	Mobiliario
SUP. EXTERIOR. P. BAJA	337,44 m2	CLIENTE :	Superficies
SUP. PARCELA	444,54 m2	O&B PROJECT MANAGEMENT S.L.	REFERENCIA :
		ESCALA :	VILLAS 14+15
		1:75	FECHA :
			MAYO 2016
			HOJA N° :
			Revis: 0

NOTA: EL DISEÑO PUEDE SUFRIR VARIACIONES DISTRIBUTIVAS


diedrika



Antonio Onsurbe Sanchez n° col. 941 C.O.A.A.T.M.U.

Francisco Stanco Pulet n° col. 5867 C.O.A.C.V.

Tlf. 637 550 958 email info@diedrika.com

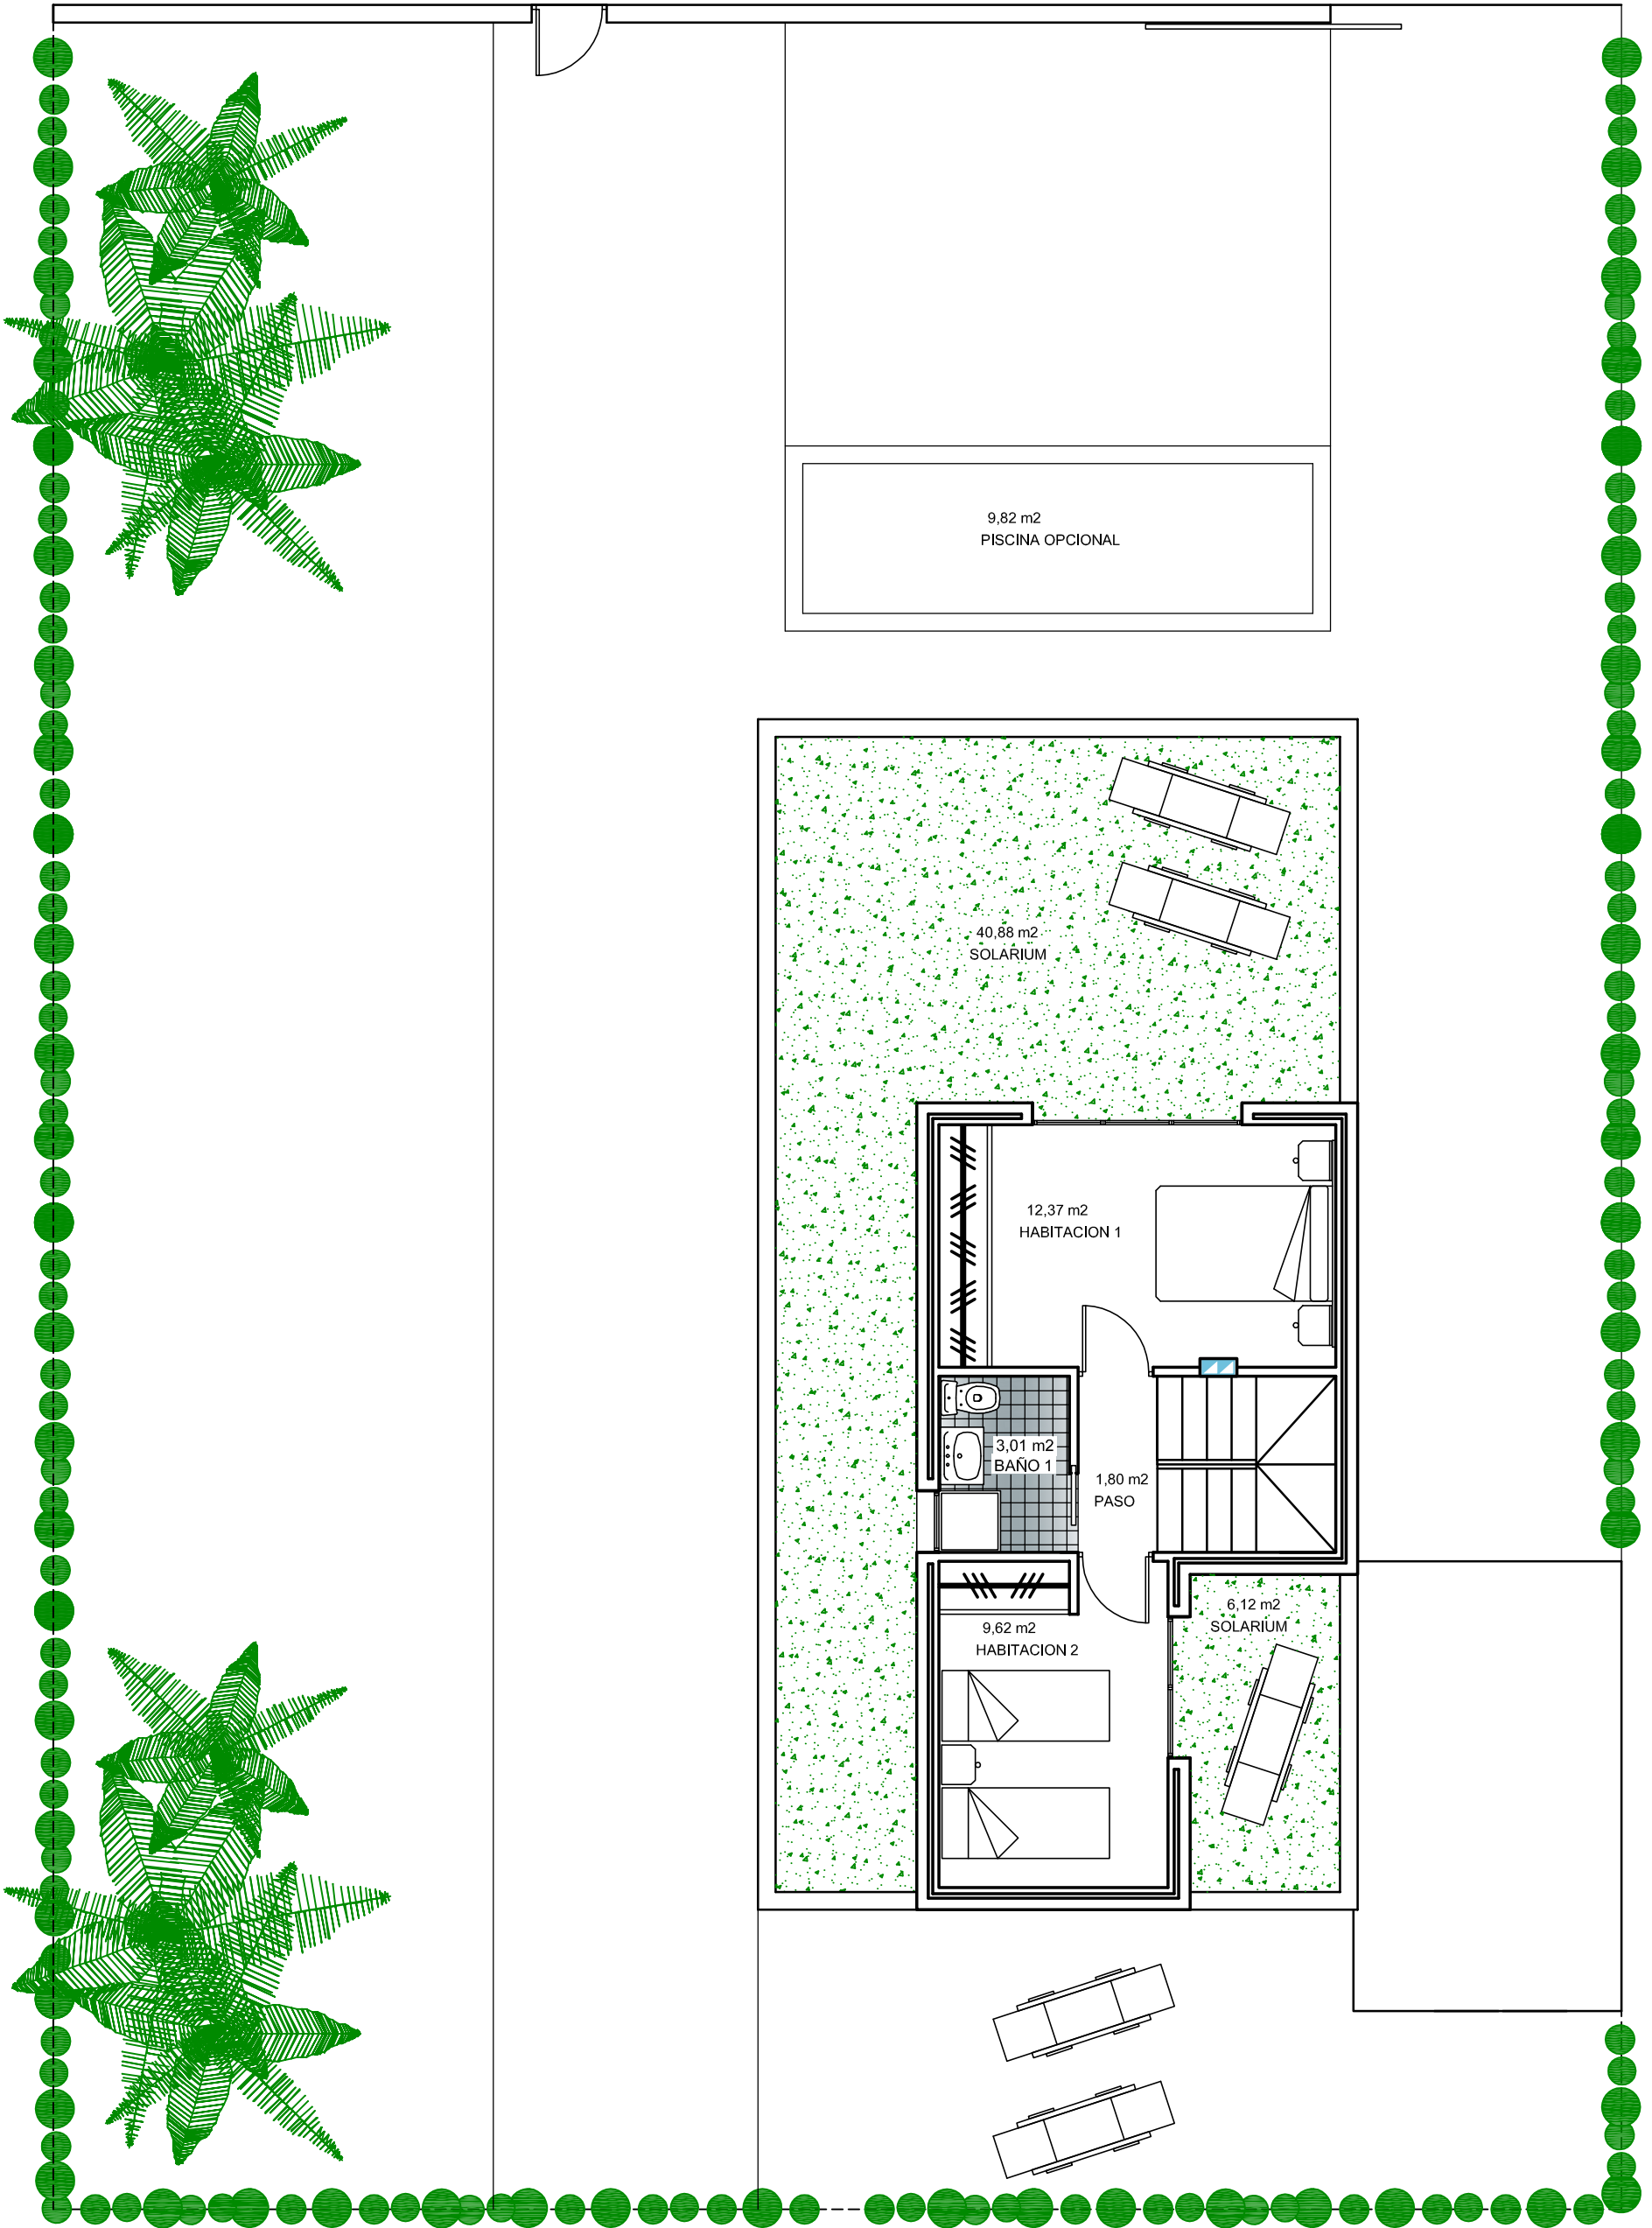

PLANTA ALTA

SUPERFICIES		DESCRIPCIÓN : PROYECTO BASICO 21 VIVIENDAS UNIFAMILIARES	PLANO :
SUP. CONST. en VIV.	130,30 m2	LOS ALCAZARES	PLANTA ALTA
SUP. TRASTERO O GARAJE	15,30 m2	PARCELA RA-35. P.P. TORRE DEL RAME	Distribución
SUP. SOLARIUM	40,88 m2	CLIENTE : O&B PROJECT MANAGEMENT S.L.	Mobiliario
SUP. EXTERIOR. P. BAJA	337,44 m2	ESCALA : 1:75	Superficies
SUP. PARCELA	444,54 m2	VILLAS 14+15	REFERENCIA :
		diedrika	FECHA : MAYO 2016
		Antonio Onsurbe Sanchez n.º col. 941 C.O.A.A.T.M.U.	HOJA N.º :
		Francisco Stanco Pulet n.º col. 5867 C.O.A.C.V.	Revis: 0
NOTA: EL DISEÑO PUEDE SUFRIR VARIACIONES DISTRIBUTIVAS		Tlf. 637 550 958 email info@diedrika.com	