

PLANTA BAJA

SUPERFICIES		DESCRIPCIÓN :	PLANO :
SUP. CONST. en VIV.	150,30 m ²	PROYECTO BASICO 22 VIVIENDAS UNIFAMILIARES	PLANTA BAJA
SUP. TRASTERO O GARAJE	15,30 m ²	LOS ALCAZARES	Distribución
SUP. SOLARIUM PLANTA ALTA	28,27 m ²	PARCELA RA-35. P.P. TORRE DEL RAME	Mobiliario
SUP. SOLARIUM CUBIERTA	56,98 m ²	CLIENTE :	Superficies
SUP. EXTERIOR. P. BAJA	363,17 m ²	O&B PROJECT MANAGEMENT S.L.	REFERENCIA :
SUP. PARCELA	470,27 m ²	ESCALA :	FECHA : MARZO 2017
		1:75	HOJA N° :
		VILLA 12+13	Revis: 0
		diedrika	
		Antonio Onsurbe Sanchez n° col. 941 C.O.A.A.T.M.U.	
		Francisco Stanco Pulet n° col. 5867 C.O.A.C.V.	
		Tlf. 637 550 958 email info@diedrika.com	


NOTA: EL DISEÑO PUEDE SUFRIR VARIACIONES DISTRIBUTIVAS



PLANTA ALTA

SUPERFICIES		DESCRIPCIÓN :	PLANO :
SUP. CONST. en VIV.	150,30 m ²	PROYECTO BASICO 22 VIVIENDAS UNIFAMILIARES	PLANTA ALTA
SUP. TRASTERO O GARAJE	15,30 m ²	LOS ALCAZARES	Distribución
SUP. SOLARIUM PLANTA ALTA	28,27 m ²	PARCELA RA-35. P.P. TORRE DEL RAME	Mobiliario
SUP. SOLARIUM CUBIERTA	56,98 m ²	CLIENTE :	Superficies
SUP. EXTERIOR. P. BAJA	363,17 m ²	O&B PROJECT MANAGEMENT S.L.	REFERENCIA :
SUP. PARCELA	470,27 m ²	ESCALA :	FECHA :
		1:75	MARZO 2017
		VILLA 12+13	HOJA N° :
		diedrika	Revis: 0
		Antonio Onsurbe Sanchez n° col. 941 C.O.A.A.T.M.U.	
		Francisco Stanco Pulet n° col. 5867 C.O.A.C.V.	
		Tlf. 637 550 958 email info@diedrika.com	

NOTA: EL DISEÑO PUEDE SUFRIR VARIACIONES DISTRIBUTIVAS

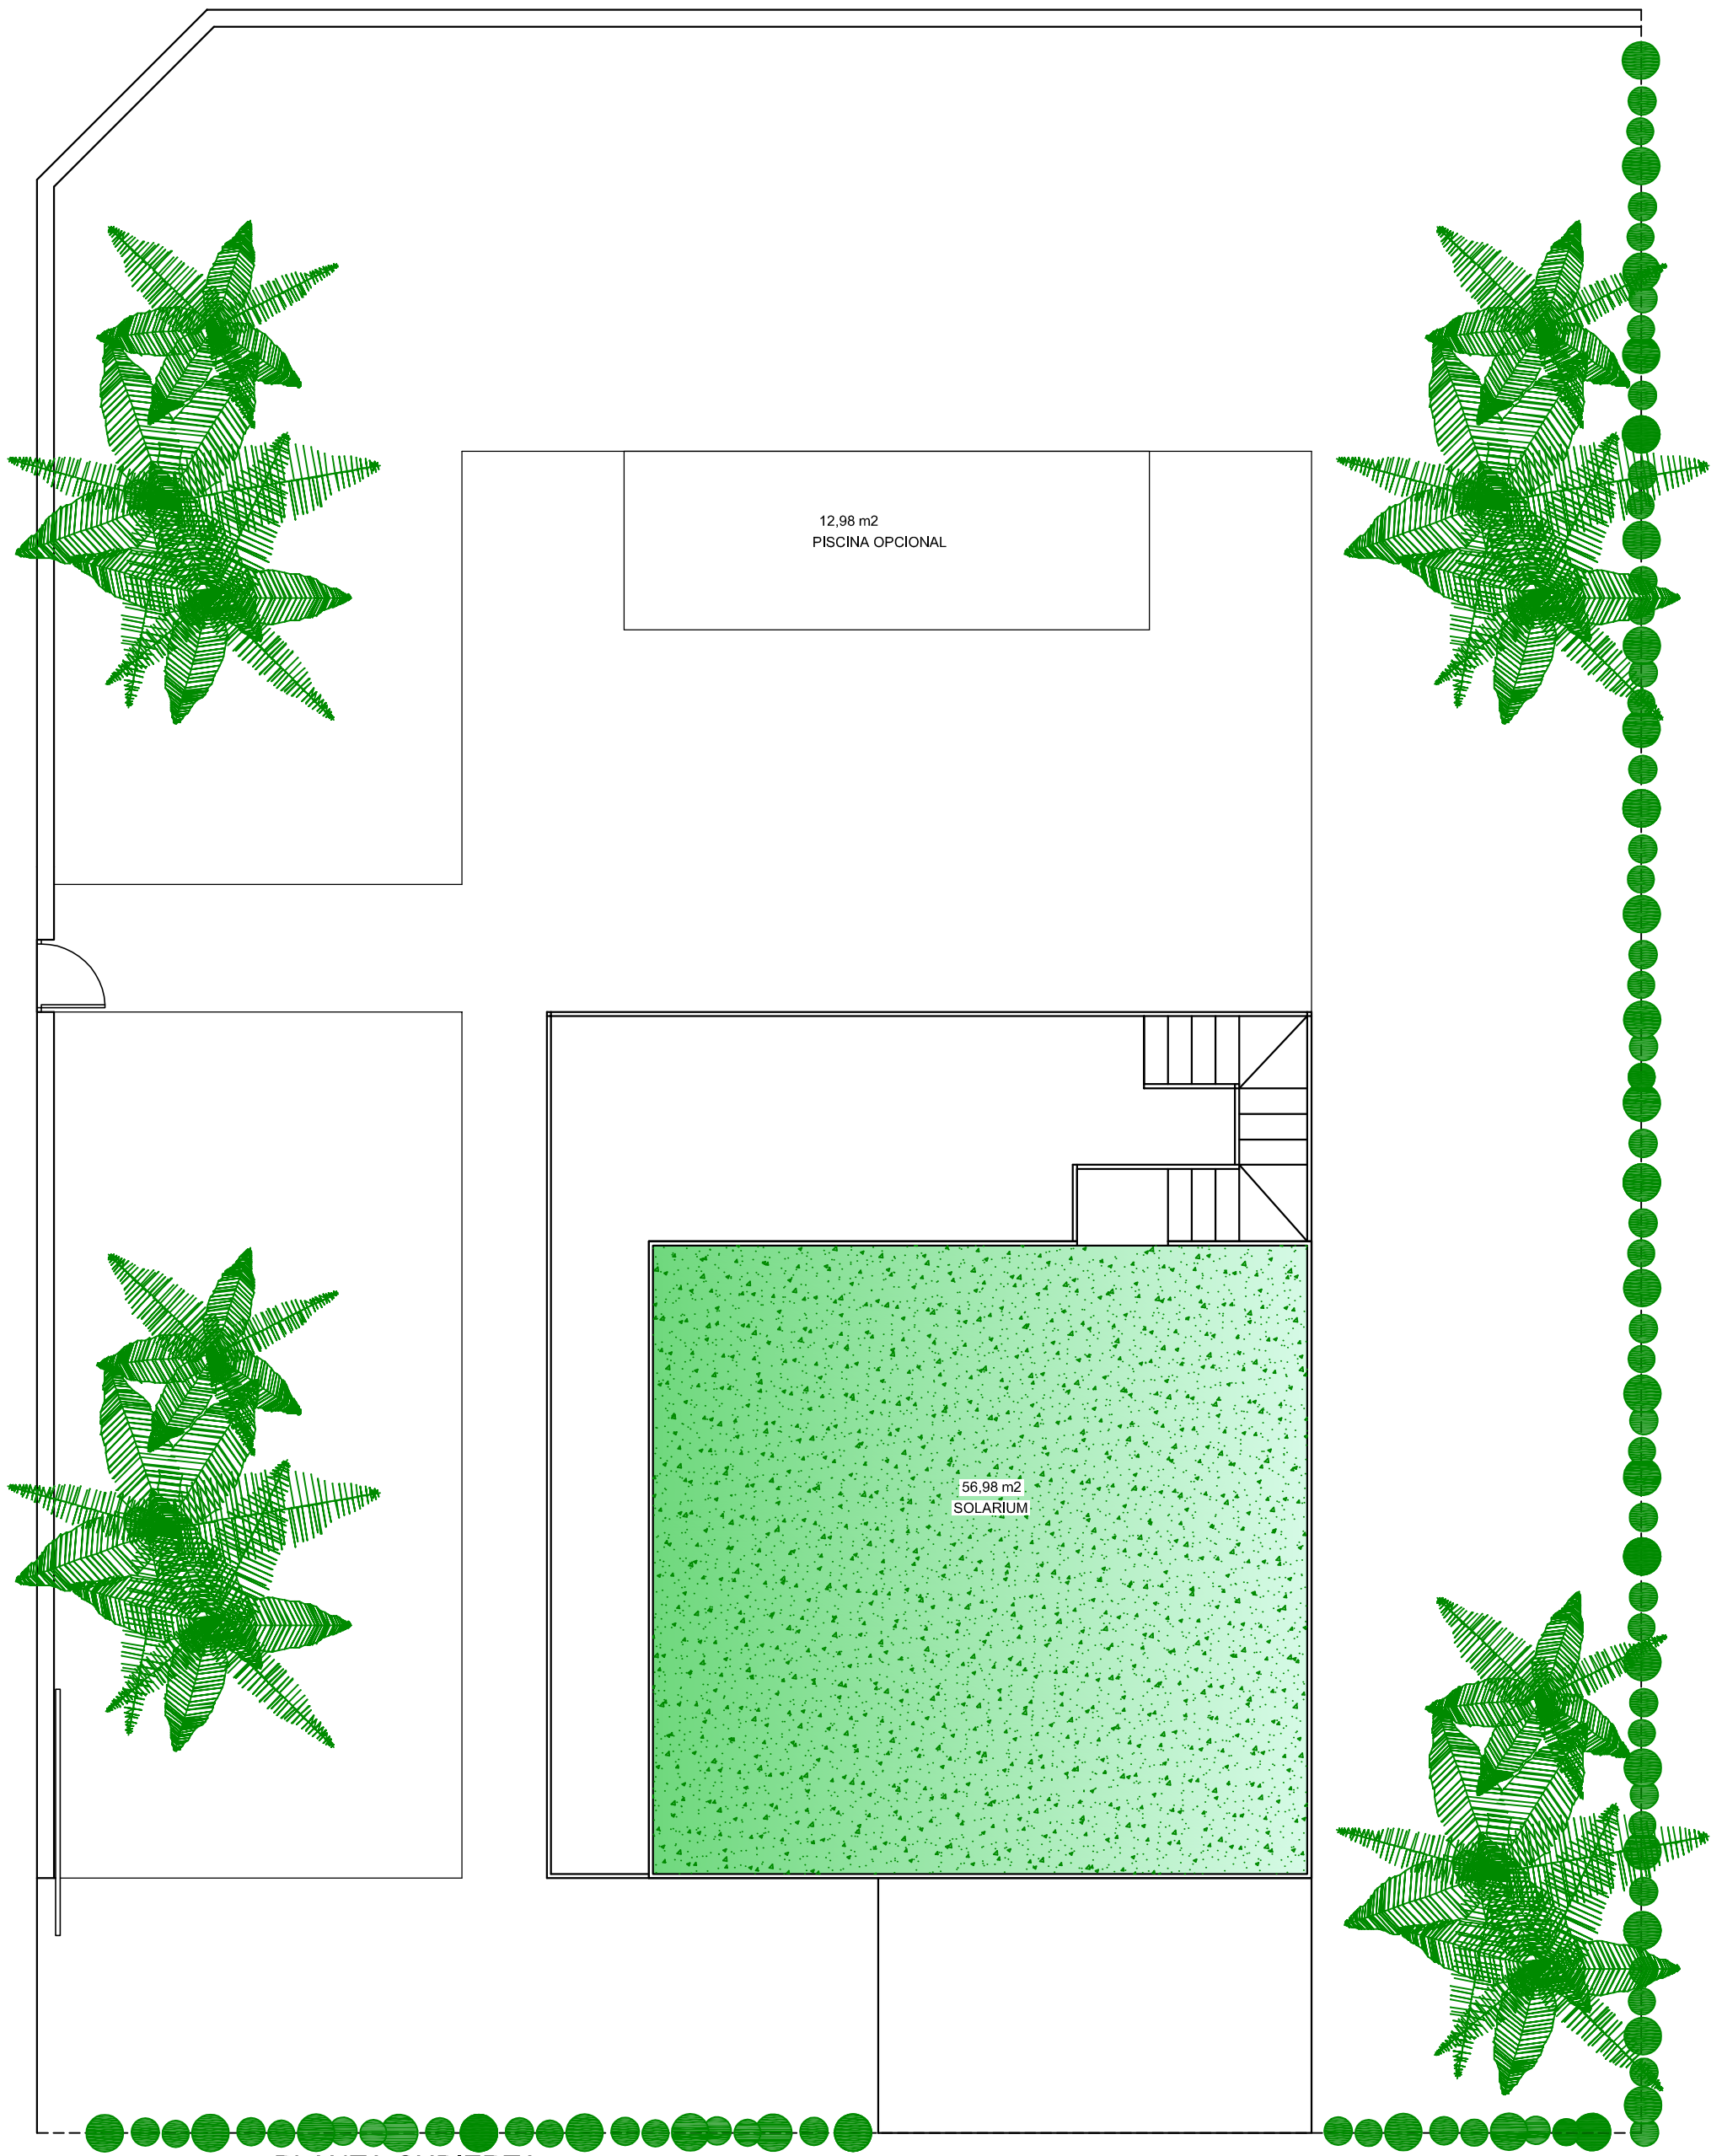

PLANTA CUBIERTA

SUPERFICIES		DESCRIPCIÓN :	PLANO :
SUP. CONST. en VIV.	150,30 m2	PROYECTO BASICO 22 VIVIENDAS UNIFAMILIARES	PLANTA CUBIERTA
SUP. TRASTERO O GARAJE	15,30 m2	LOS ALCAZARES	Distribución
SUP. SOLARIUM PLANTA ALTA	28,27 m2	PARCELA RA-35. P.P. TORRE DEL RAME	Mobiliario
SUP. SOLARIUM CUBIERTA	56,98 m2	CLIENTE :	Superficies
SUP. EXTERIOR. P. BAJA	363,17 m2	O&B PROJECT MANAGEMENT S.L.	REFERENCIA :
SUP. PARCELA	470,27 m2	ESCALA :	1:75
		VILLA 12+13	FECHA :
		diedrika	MARZO 2017
		Antonio Onsurbe Sanchez n° col. 941 C.O.A.A.T.M.U.	HOJA N° :
		Francisco Stanco Pulet n° col. 5867 C.O.A.C.V.	Revis: 0
		Tlf. 637 550 958 email info@diedrika.com	

NOTA: EL DISEÑO PUEDE SUFRIR VARIACIONES DISTRIBUTIVAS